

Legende


- bestaande gebouwen
- nieuwe paal (....)
- grenspunt (niet gemerkt)
- dekssel riolering
- paal verlichting / elektriciteit
- Verhardingen**
 - asfalt / beton
 - klinkers / dalen
 - grint / dolomiet
 - kasseien
- Afsluitingen**
 - haag
 - draad / prikkeldraad met plaat
 - betonplaten

titop N.V. - Beedigde landmeters-experten

OPMETING Gemeente Termat


Van Cauwelaertstraat / Stationsstraat
Sektie A nummers 227h, 227f en 227g

Schaal:
1 / 200

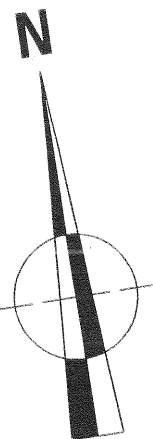

	X	Y
A	989,11	1005,14
B	1002,33	1004,97
C	1024,96	1005,28
D	1032,90	1005,59
E	1033,06	1002,28
F	1033,39	995,63
G	989,51	995,25

Coördinaten tabel
(lokaal assenstelsel)

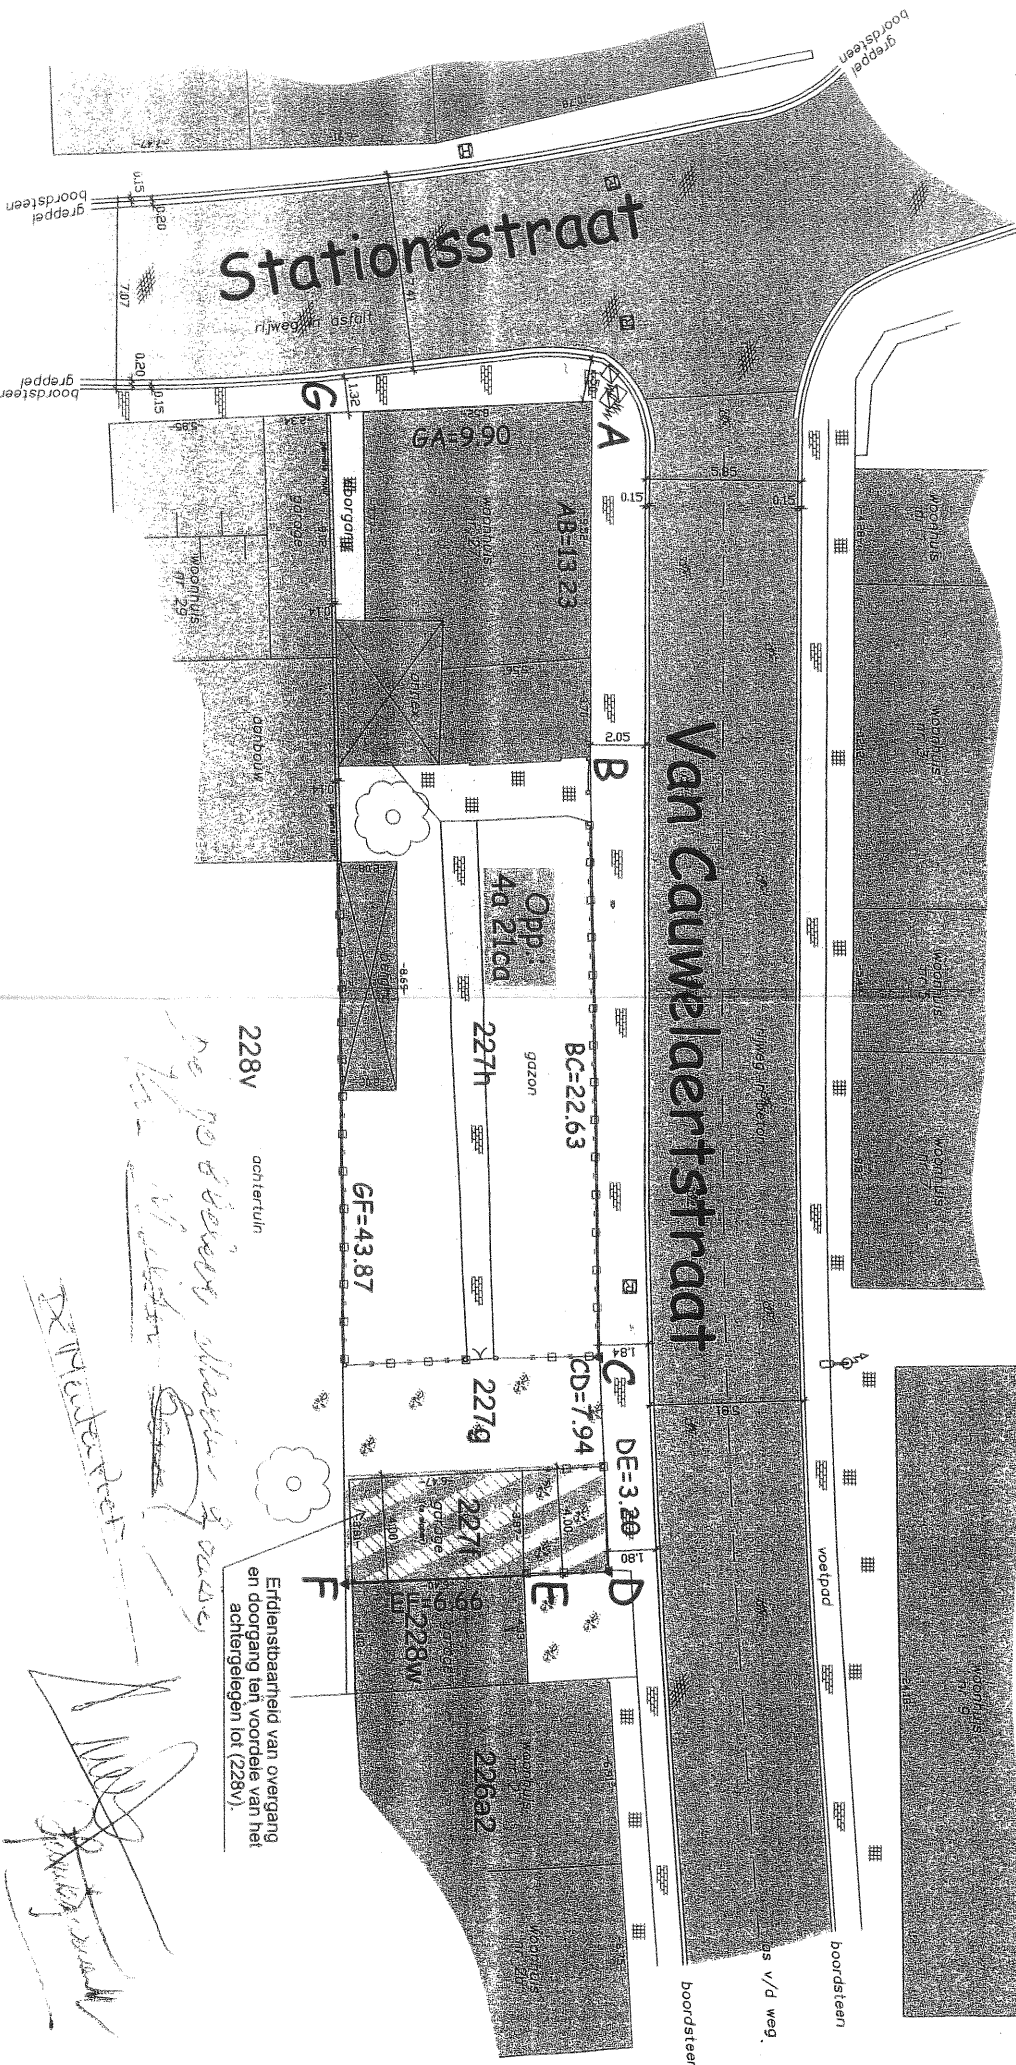

Erdienstaarveld van overgang
en doorgang ten voordele van het
achtergelegen lot (228v).

Handwritten notes:
228v achtertuin
De goetbouw staat op vaste
grond. Nieuwe
Klinkerstraat

Handwritten signature:
[Signature]